



JÍMKA - 8m³


PUDORYS

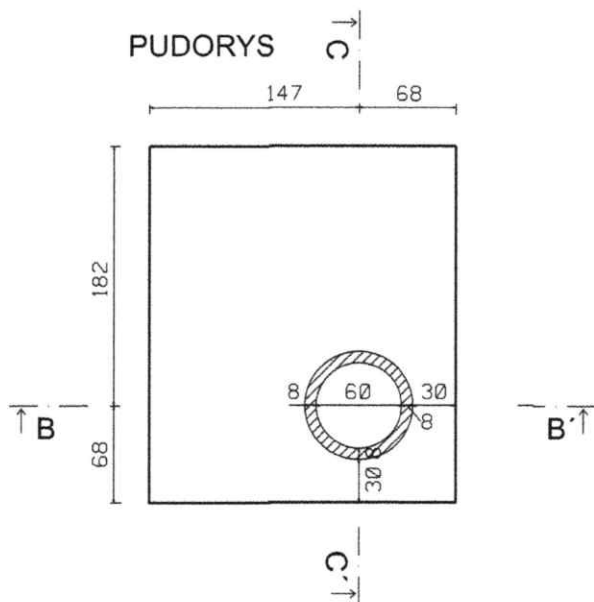


ŘEZ B-B'

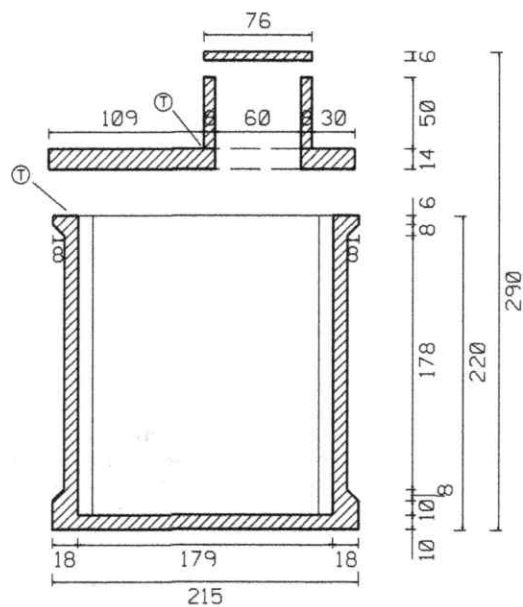

POHLED A-A'

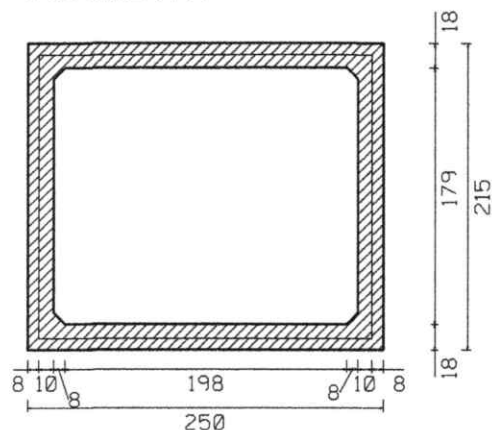

ŘEZ C-C'

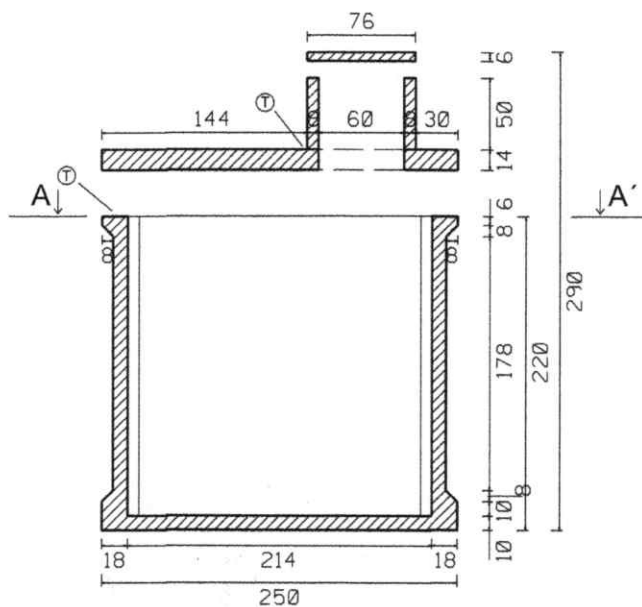

Užitný objem: 8 m³

Doporučené rozměry výkopu (ŠxDxH): 2,7x3,15x2,94m

Hmotnosti:	Jímka:	Panel:	Komínek:	Destička:	Celkem:
	6,5t	1,6t	0,3t	0,1t	8,5t

① - těsnící materiál dle technického listu

② - 30 cm podkladního materiálu (písek, 4-8mm štěrky)

Výrobce:

PPS Czech s.r.o.
č.p. 157, 405 02 Merboltice,
www.pps-czech.cz

Vypracoval:

Denis Pavel
Profib s.r.o.
Světova 523/1, 180 00, Praha 8 - Libeň

Výkres:

JÍMKA - 8m³



Formát:

A4

Měřítko:

1:50

Datum:

10/2024